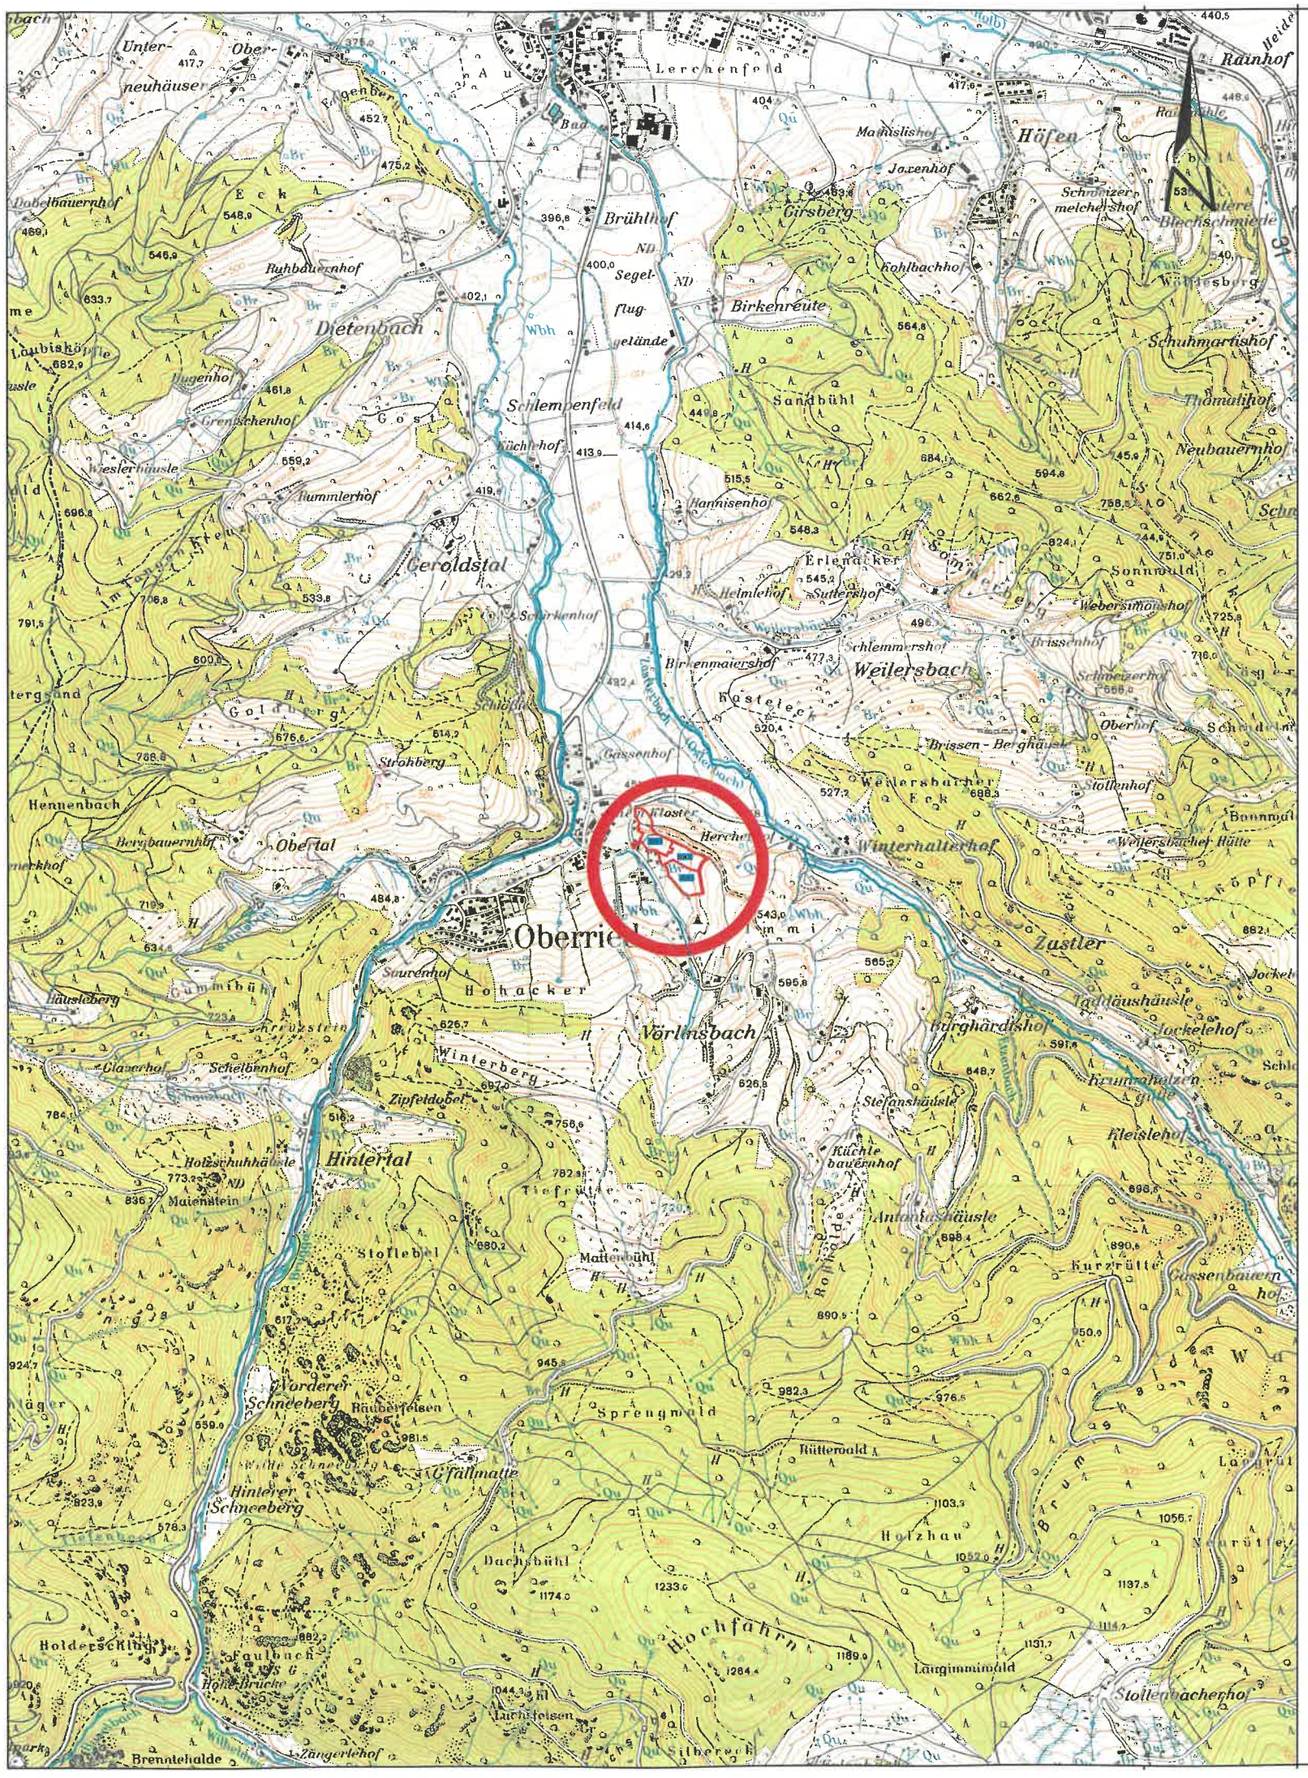

Anlage 2.1

INDEX	ÄNDERUNG / ERGÄNZUNG	GEZ.	DATUM	GENEHMIGT

Raupach & Stangwald Ingenieure GmbH
Wasserwirtschaft Abwassertechnik Straßenbau Ingenieurbau

Hauptstr. 21, 79227 Schallstadt-Mengen, Tel. 07664/91314-0, E-Mail: ingenieure@raupach-stangwald.de

BAUHERR: **Gemeinde Oberried**
Basler Straße 30, 79189 Bad Krozingen

PROJEKT:
Baugebiet Steiertenhof
Entwurfsplanung
2026

Übersichtskarte

M. = 1:25.000

		Datum	Name
bearbeitet:		Mai 2024	Sta
gezeichnet:		Mai 2024	Gr
geprüft:		April 2026	mre
geändert:			

Projekt-Nr: 5-254-004

Datei: P:\Projekte\2025\5-254-004 Oberried Steiertenhof\3 CAD\Karten\Plan\Übersichtskarte

Antragsteller:

Datum:

Planverfasser:

i.A. M. Reiß

Datum: 07.04.2026

Dieser Plan ist urheberrechtlich geschützt. Bei Weiterleitung – auch auszugsweise – ist das Büro Raupach & Stangwald Ingenieure GmbH als Urheber auf dem Plan zu vermerken.