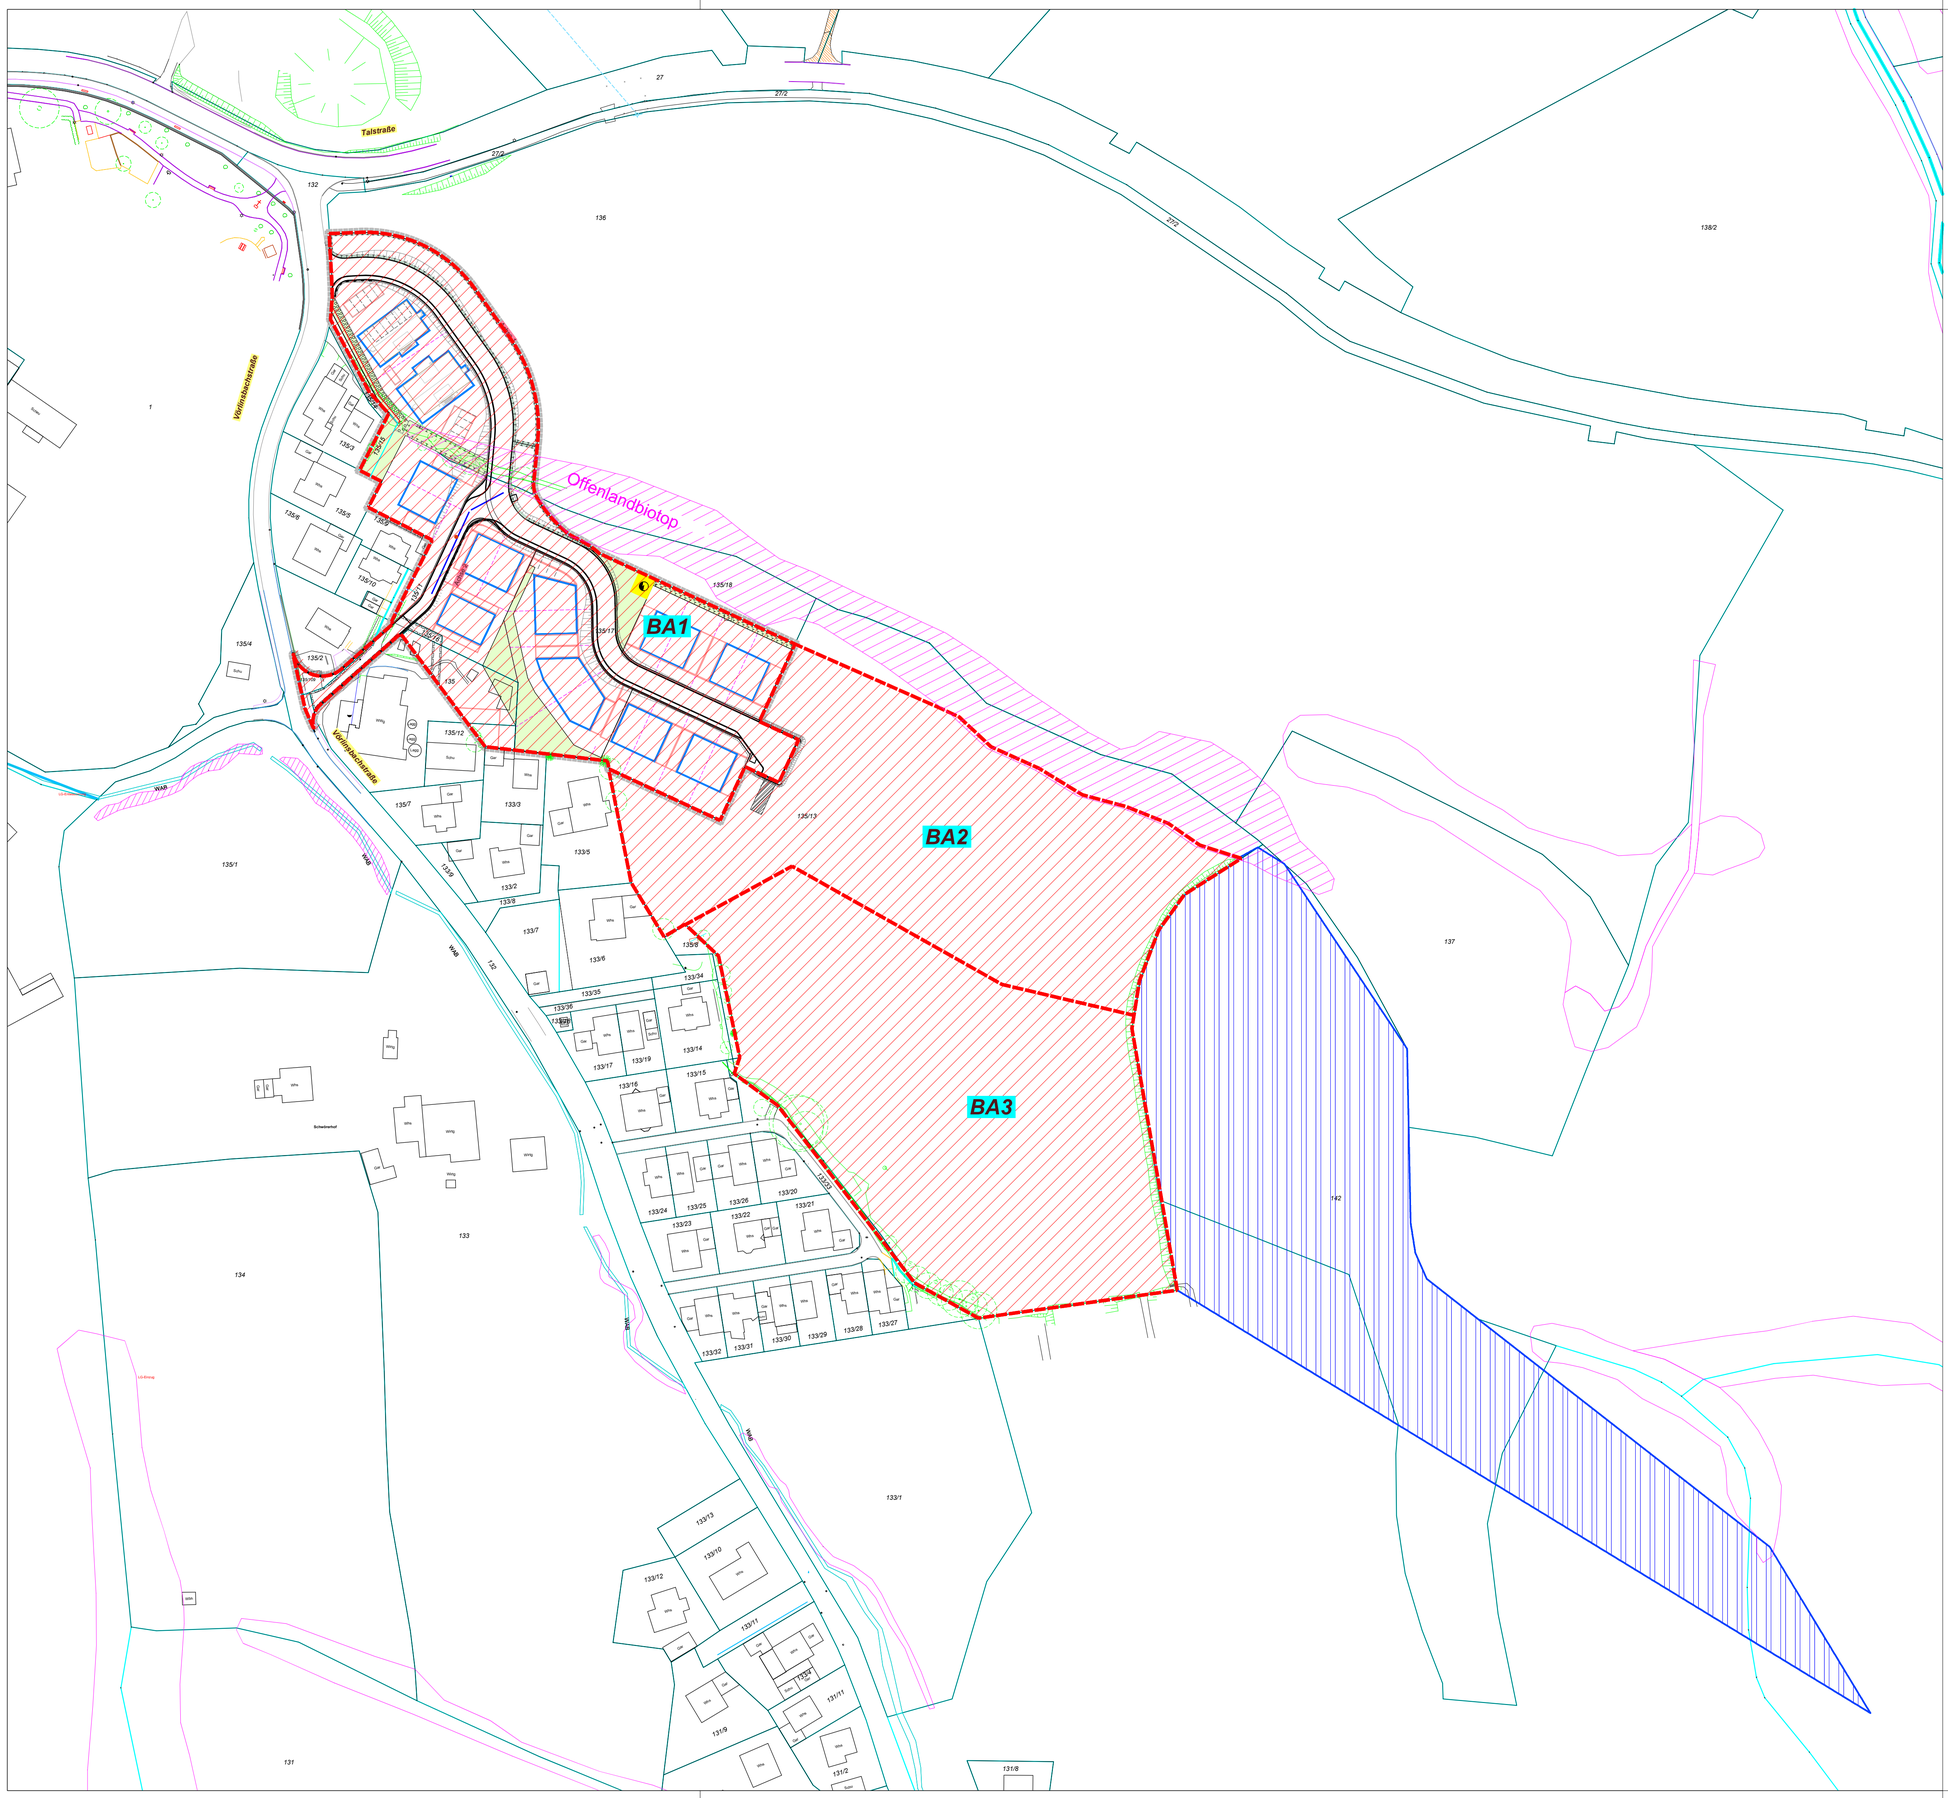

Anlage 2.3

INDEX	ÄNDERUNG / ERGÄNZUNG	GEZ.	DATUM	GENEHMIGT

Raupach & Stangwald Ingenieure GmbH
Wasserwirtschaft Abwassertechnik Straßenbau Ingenieurbau

Hauptstr. 21, 79227 Schallstadt-Mengen, Tel. 07664/91314-0, E-Mail: ingenieure@raupach-stangwald.de

BAUHERR: Gemeinde Oberried
Basler Straße 30, 79189 Bad Krozingen

PROJEKT: Baugebiet Steiertenhof
Entwurfsplanung - BA 1
2025

Lageplan Außengebiete

M. = 1:1.000

	Datum	Name
bearbeitet:	April 2026	Sta
gezeichnet:	April 2026	Gr
geprüft:	April 2026	mre
geändert:		

Projekt-Nr: 5-254-004
Datei: I:\Akten\5\5-254 Steiertenhof\2. Bau\Text\2.3 Anlage 2.3.dwg

Antragsteller:

Datum:

Planverfasser:

Datum: 07.04.2026

Dieser Plan ist urheberrechtlich geschützt. Bei Weiterleitung - auch auszugsweise - ist das Büro Raupach & Stangwald Ingenieure GmbH als Urheber auf dem Plan zu vermerken.