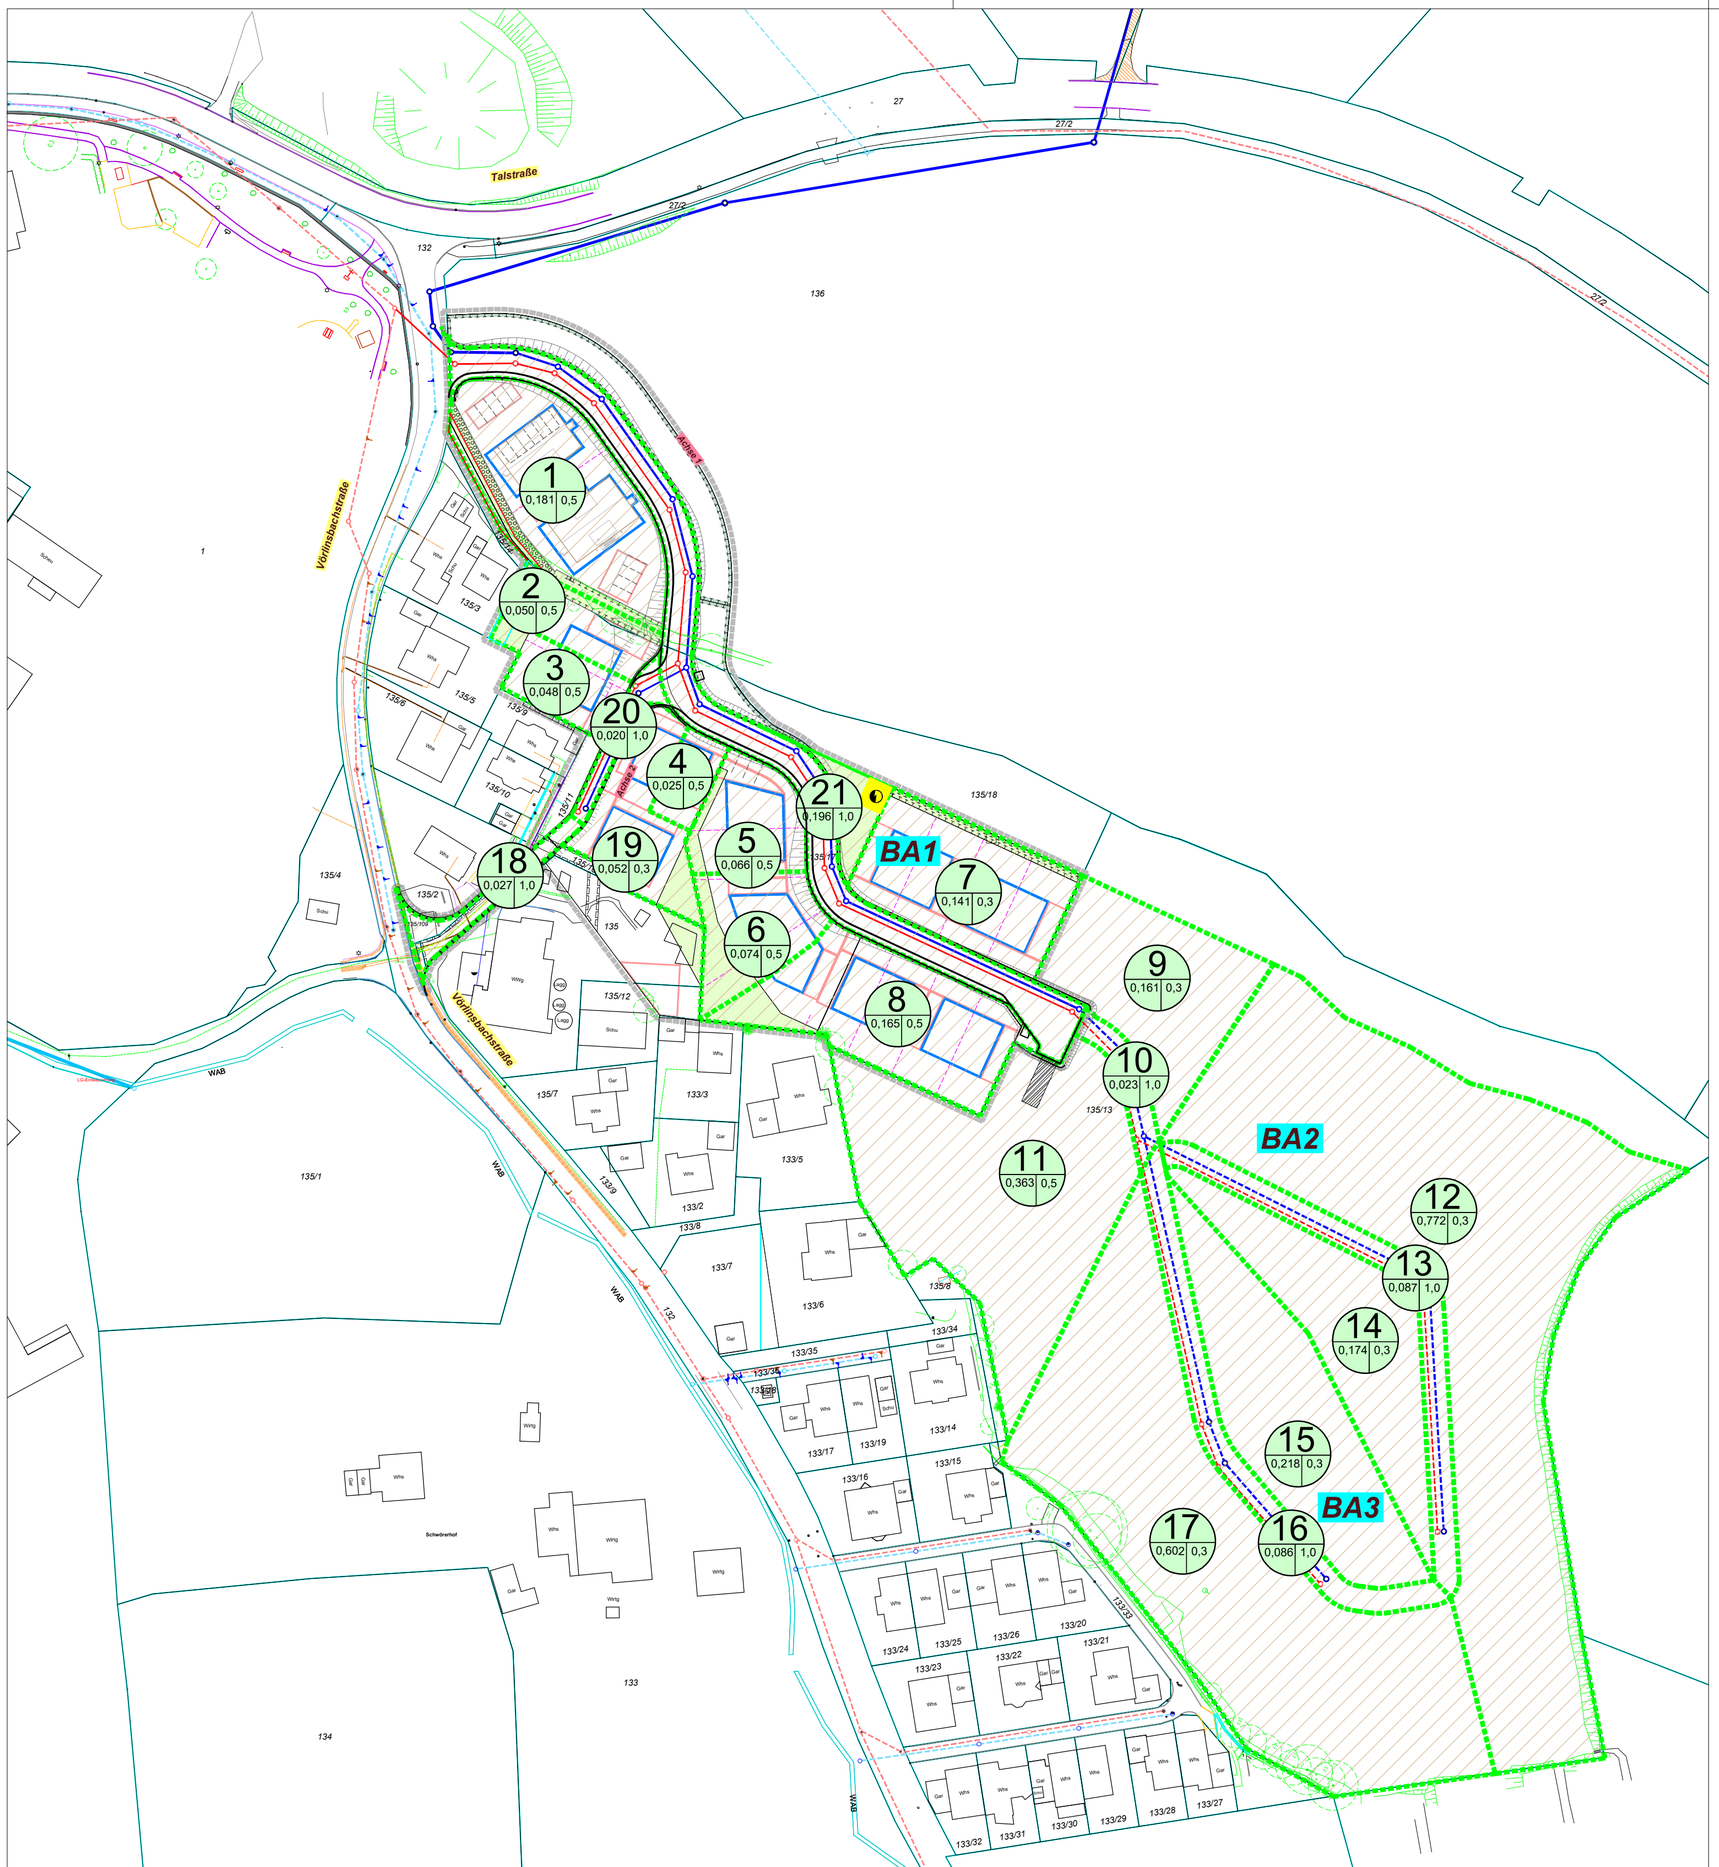

LEGENDE:

Planung

Einzugsgebiete :

21 | 0,196 | 1,0

- Einzugsgebietsnummer
- Abflussfaktor
- Flächengröße [ha]

BA1

Regenwasserleitung DN/OD400/315 PVC mit Kontrollschacht

Schmutzwasserleitung DN/OD250 PVC mit Kontrollschacht

ERWEITERUNG

Regenwasserleitung DN/OD400/315 PVC mit Kontrollschacht

Schmutzwasserleitung DN/OD250 PVC mit Kontrollschacht

Anlage 2.4

INDEX	ÄNDERUNG / ERGÄNZUNG	GEZ.	DATUM	GENEHMIGT

Raupach & Stangwald Ingenieure GmbH
Wasserwirtschaft Abwassertechnik Straßenbau Ingenieurbau

Hauptstr. 21, 79227 Schallstadt-Mengen, Tel. 07664/91314-0, E-Mail: ingenieure@raupach-stangwald.de

BAUHERR: Gemeinde Oberried

Basler Straße 30, 79189 Bad Krozingen

PROJEKT: Baugebiet Steiertenhof
Entwurfsplanung - BA 1
2026

Einzugsgebietsplan

M. = 1:1.000

			Datum	Name
Projekt-Nr: 5-254-004	Datei:	bearbeitet:	April 2026	Sta
Antragsteller:	Planverfasser:	gezeichnet:	April 2026	Gr
		geprüft:	April 2026	mre
Datum:	Datum: 07.04.2026	geändert:		

Dieser Plan ist urheberrechtlich geschützt. Bei Weiterleitung – auch auszugsweise – ist das Büro Raupach & Stangwald Ingenieure GmbH als Urheber auf dem Plan zu vermerken.