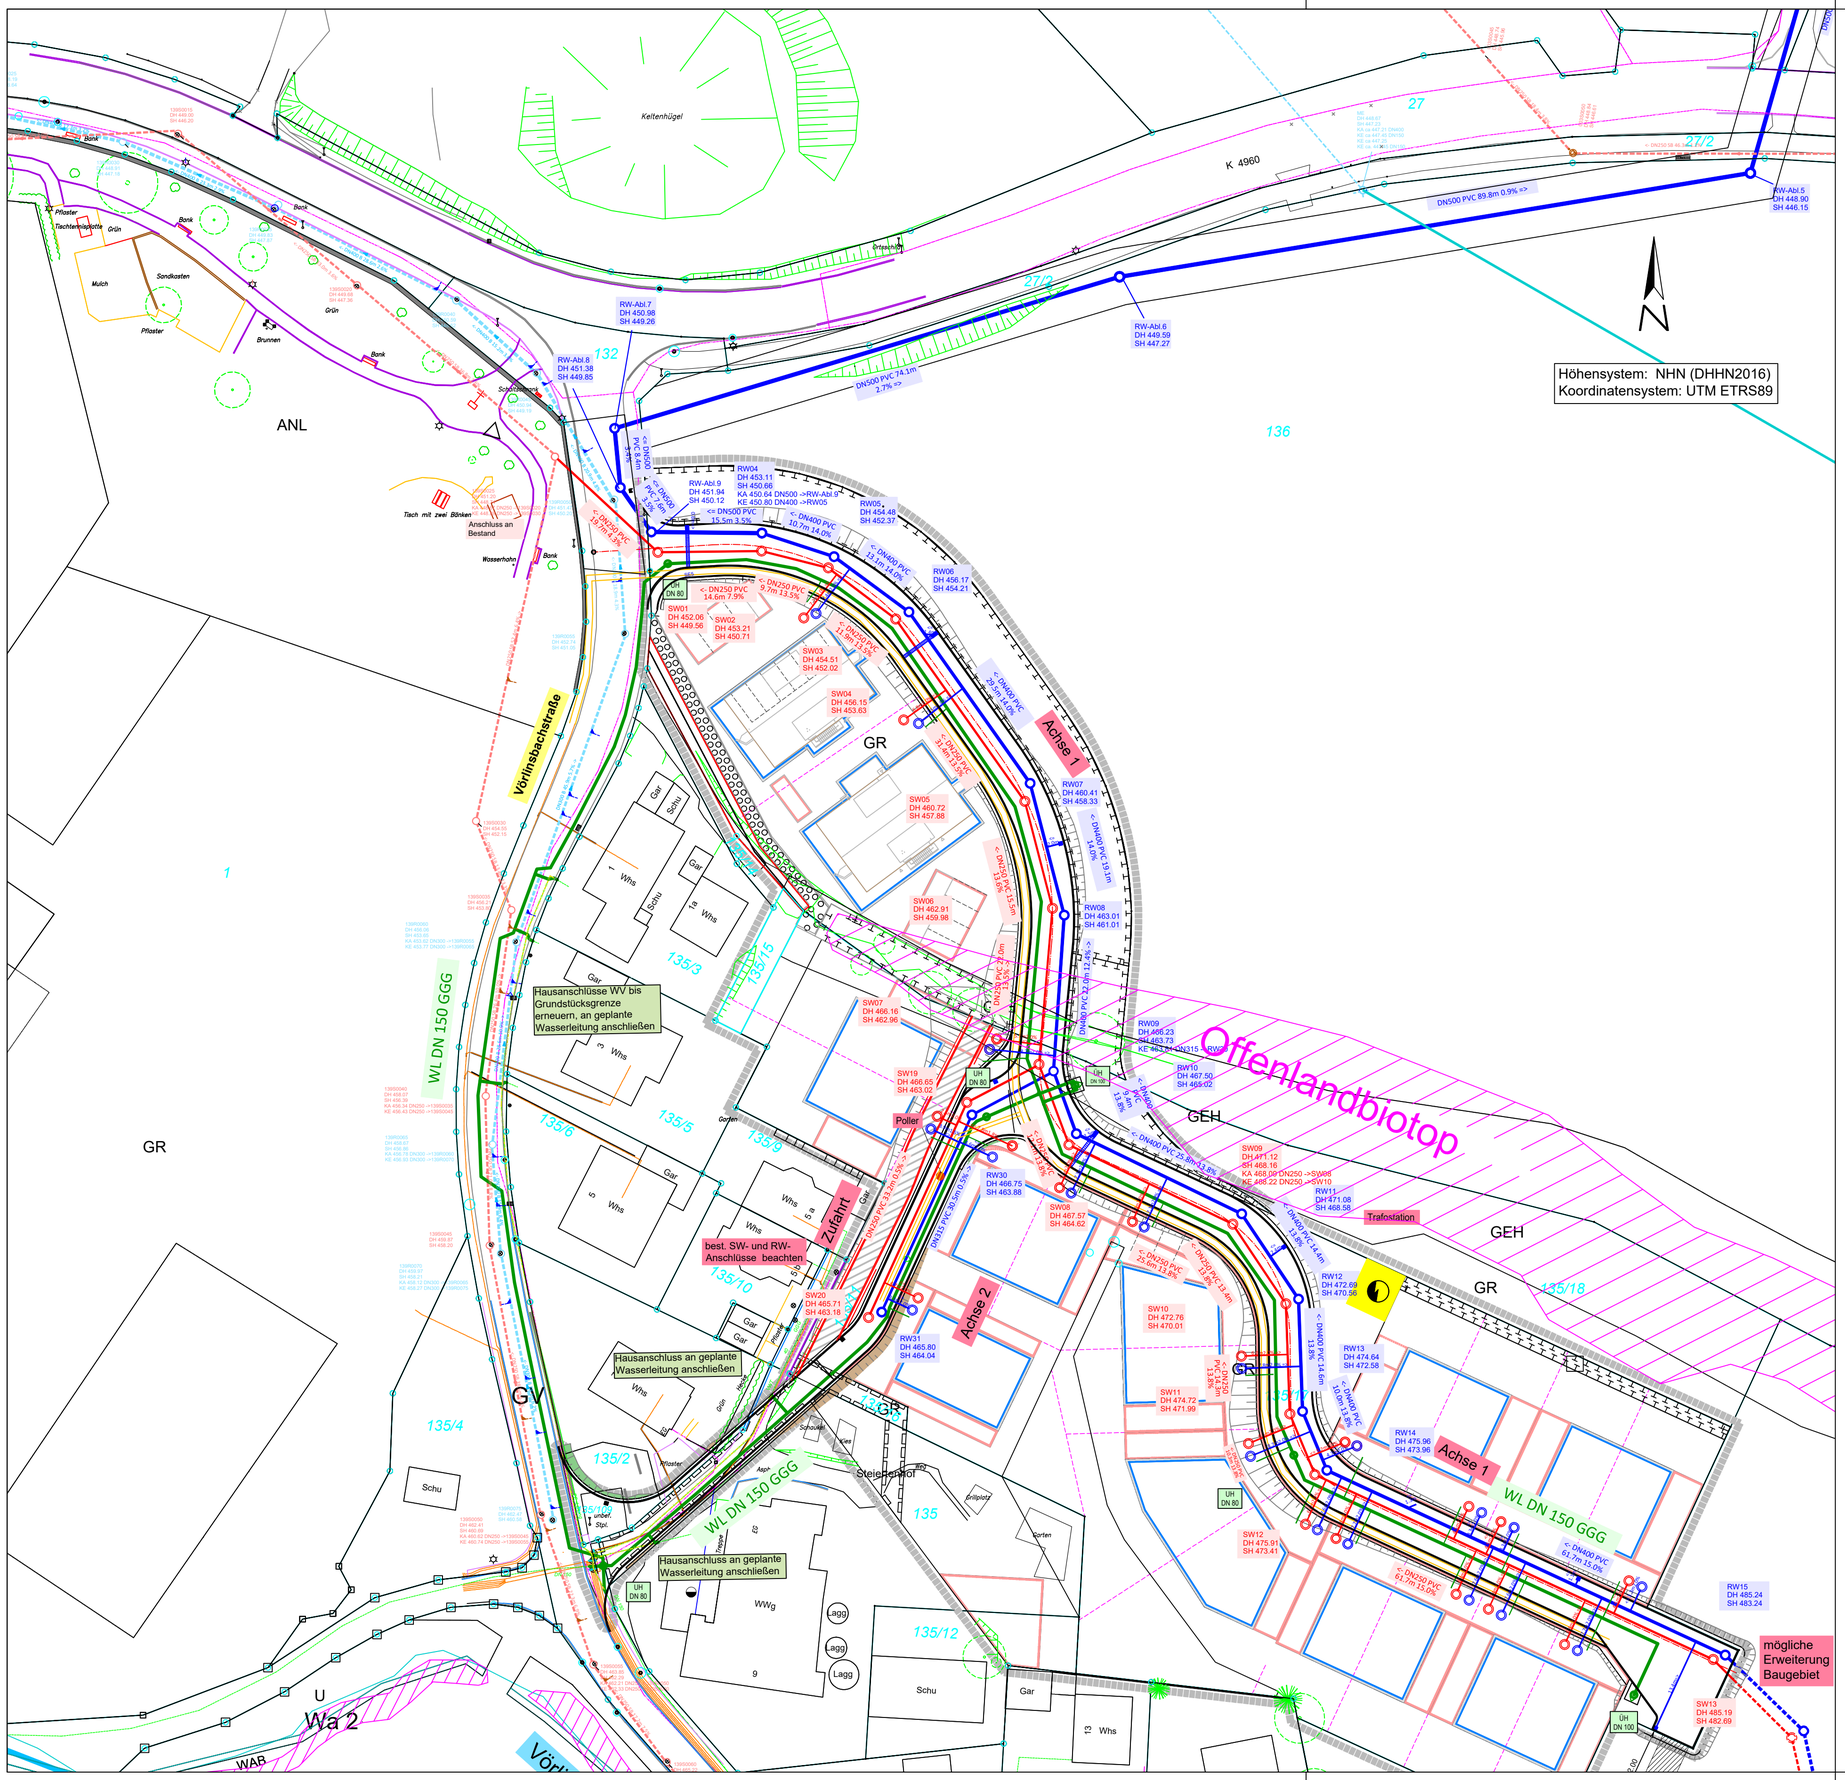

LEGENDE:

Planung Entwässerung/ Wasserversorgung:

Regenwasserleitung DN/OD 400/ 315 PVC mit Kontrollschacht und Hausanschluss und Hauskontrollschacht

Schmutzwasserleitung DN/OD 250 PVC mit Kontrollschacht und Hausanschluss und Hauskontrollschacht

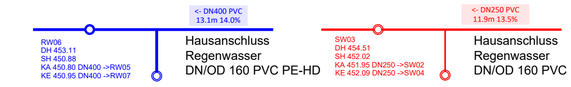

Wasserleitung DN 150 GGG Zm

Hausanschluss AD 50 PE-HD

Trasse für Straßenbeleuchtung, Hausstrom, Glasfaser etc.

UH DN 80 Unterflurhydrant

UH DN 100 Überflurhydrant

Die Deckelhöhen können sich im Zuge der Ausführungsplanung in Abhängigkeit der endgültigen Straßenplanung noch ändern

Bestand:

Regenwasserleitung mit Anschlussstutzen

Schmutzwasserleitung mit Anschlussstutzen

Wasserleitung mit Hausanschluss

Wasserschieber

Straßenbeleuchtung

Planauskunft regioDATA GmbH

Kabel / Stromleitungen

Trassenauskunft Kabel (ungefährer Verlauf)

Anlage 3.1
Blatt 1

INDEX	ÄNDERUNG / ERGÄNZUNG	GEZ.	DATUM	GENEHMIGT

Raupach & Stangwald Ingenieure GmbH
Wasserwirtschaft Abwassertechnik Straßenbau Ingenieurbau
Hauptstr. 21, 79227 Schallstadt-Mengen, Tel. 07664/91314-0, E-Mail: ingenieure@raupach-stangwald.de

BAUHERR: **Gemeinde Oberried**
Basler Straße 30, 79189 Bad Krozingen

PROJEKT: **Baugebiet Steiertenhof**
Entwurfsplanung - BA 1
2026

Lageplan — Entwässerung/ Wasserversorgung

M. = 1:500

Projekt-Nr: 5-254-004

Datei: P:\Archiv\5-254-00\Texte_Steiert\[Steiert2026_Abl_Vorprojekt_BA1.dwg]Steiert2026_BA1

Antragsteller:

Datum:

Planverfasser:

Datum: 07.04.2026

	Datum	Name
bearbeitet:	April 2026	Sta
gezeichnet:	April 2026	Gr
geprüft:		
geändert:		

Dieser Plan ist urheberrechtlich geschützt. Bei Weitergabe - auch auszugsweise - ist das Büro Raupach & Stangwald Ingenieure GmbH als Urheber auf dem Plan zu vermerken.