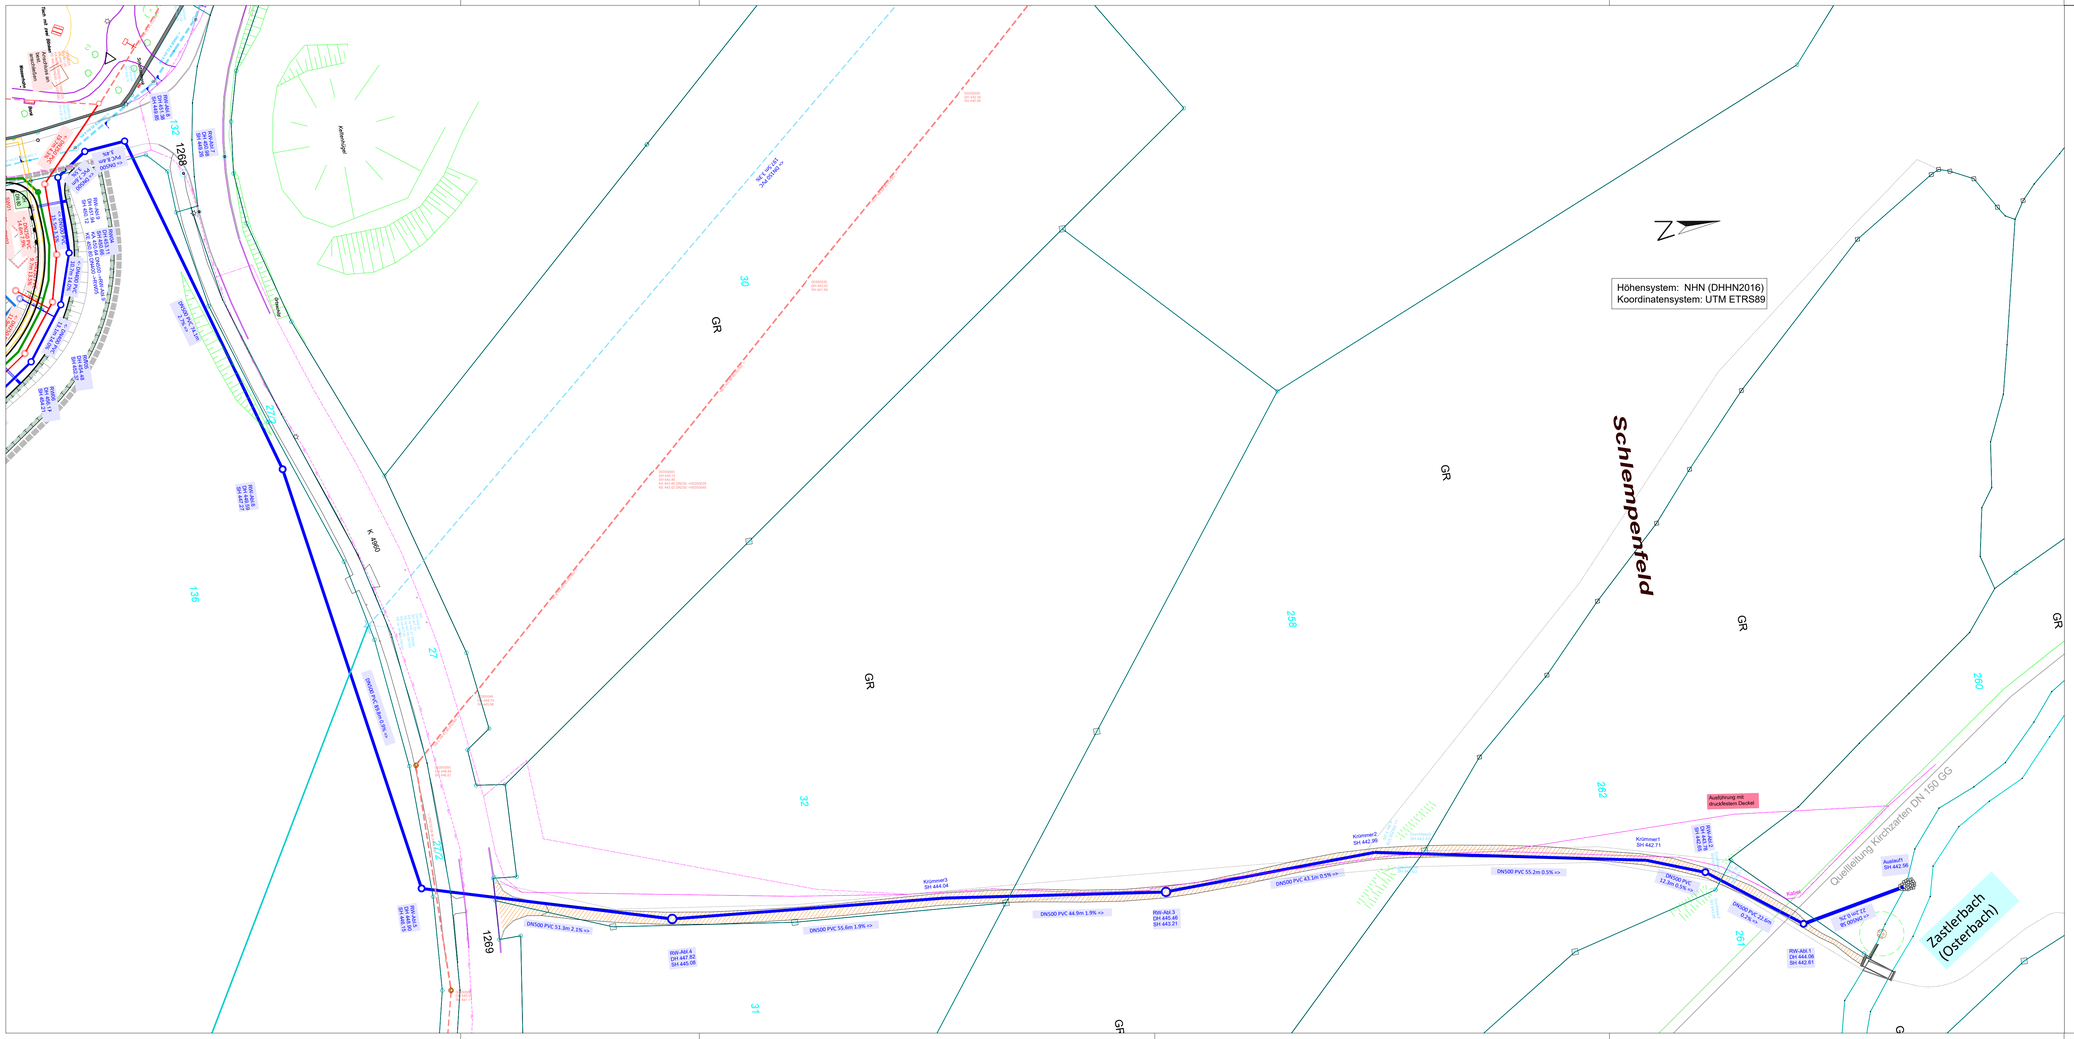

LEGENDE:

Planung Entwässerung/ Wasserversorgung:

Regenwasserleitung DN/OD 400/ 315 PVC mit Kontrollschacht und Hausanschluss und Hauskontrollschacht

Schmutzwasserleitung DN/OD 250 PVC mit Kontrollschacht und Hausanschluss und Hauskontrollschacht

Hausanschluss Regenwasser DN/OD 160 PVC PE-HD

Hausanschluss Regenwasser DN/OD 160 PVC PE-HD

Wasserleitung DN 150 GGG Zm

Hausanschluss AD 50 PE-HD

UH DN 80 Unterflurhydrant

OH DN 100 Überflurhydrant

Bestand:

Regenwasserleitung mit Anschlussstutzen

Schmutzwasserleitung mit Anschlussstutzen

Wasserleitung mit Hausanschluss

Wasserschieber

Straßenbeleuchtung

Planauskunft regioDATA GmbH

Kabel / Stromleitungen

Trassenauskunft Kabel (ungefährer Verlauf)

Weg

Anlage 3.1
Blatt 2

INDEX	ÄNDERUNG / ERGÄNZUNG	GEZ.	DATUM	GENEHMIGT

Raupach & Stangwald Ingenieure GmbH
Wasserwirtschaft Abwassertechnik Straßenbau Ingenieurbau
Hauptstr. 21, 79227 Schallstadt-Mengen, Tel. 07664/91314-0, E-Mail: ingenieure@raupach-stangwald.de

BAUHERR: Gemeinde Oberried
Basler Straße 30, 79189 Bad Krozingen

PROJEKT: Baugebiet Steiertenhof
Entwurfsplanung - BA 1
2026

Lageplan - Ableitung in Zastlerbach

M. = 1:500

Projekt-Nr: 5-254-004

Datei: 19.Apr.26 9:49 Uhr Lm1

Antragsteller:

Datum:

Planverfasser:

Datum: 07.04.2026

	Datum	Name
bearbeitet:	April 2026	Sta
gezeichnet:	April 2026	lm
geprüft:	April 2026	mre

Diese Pläne sind urheberrechtlich geschützt. Die Weiterleitung – auch auszugsweise – ist ohne Ihre Raupach & Stangwald Ingenieure GmbH als Urheber auf dem Plan zu vermerken