Lageplan M. 1:250

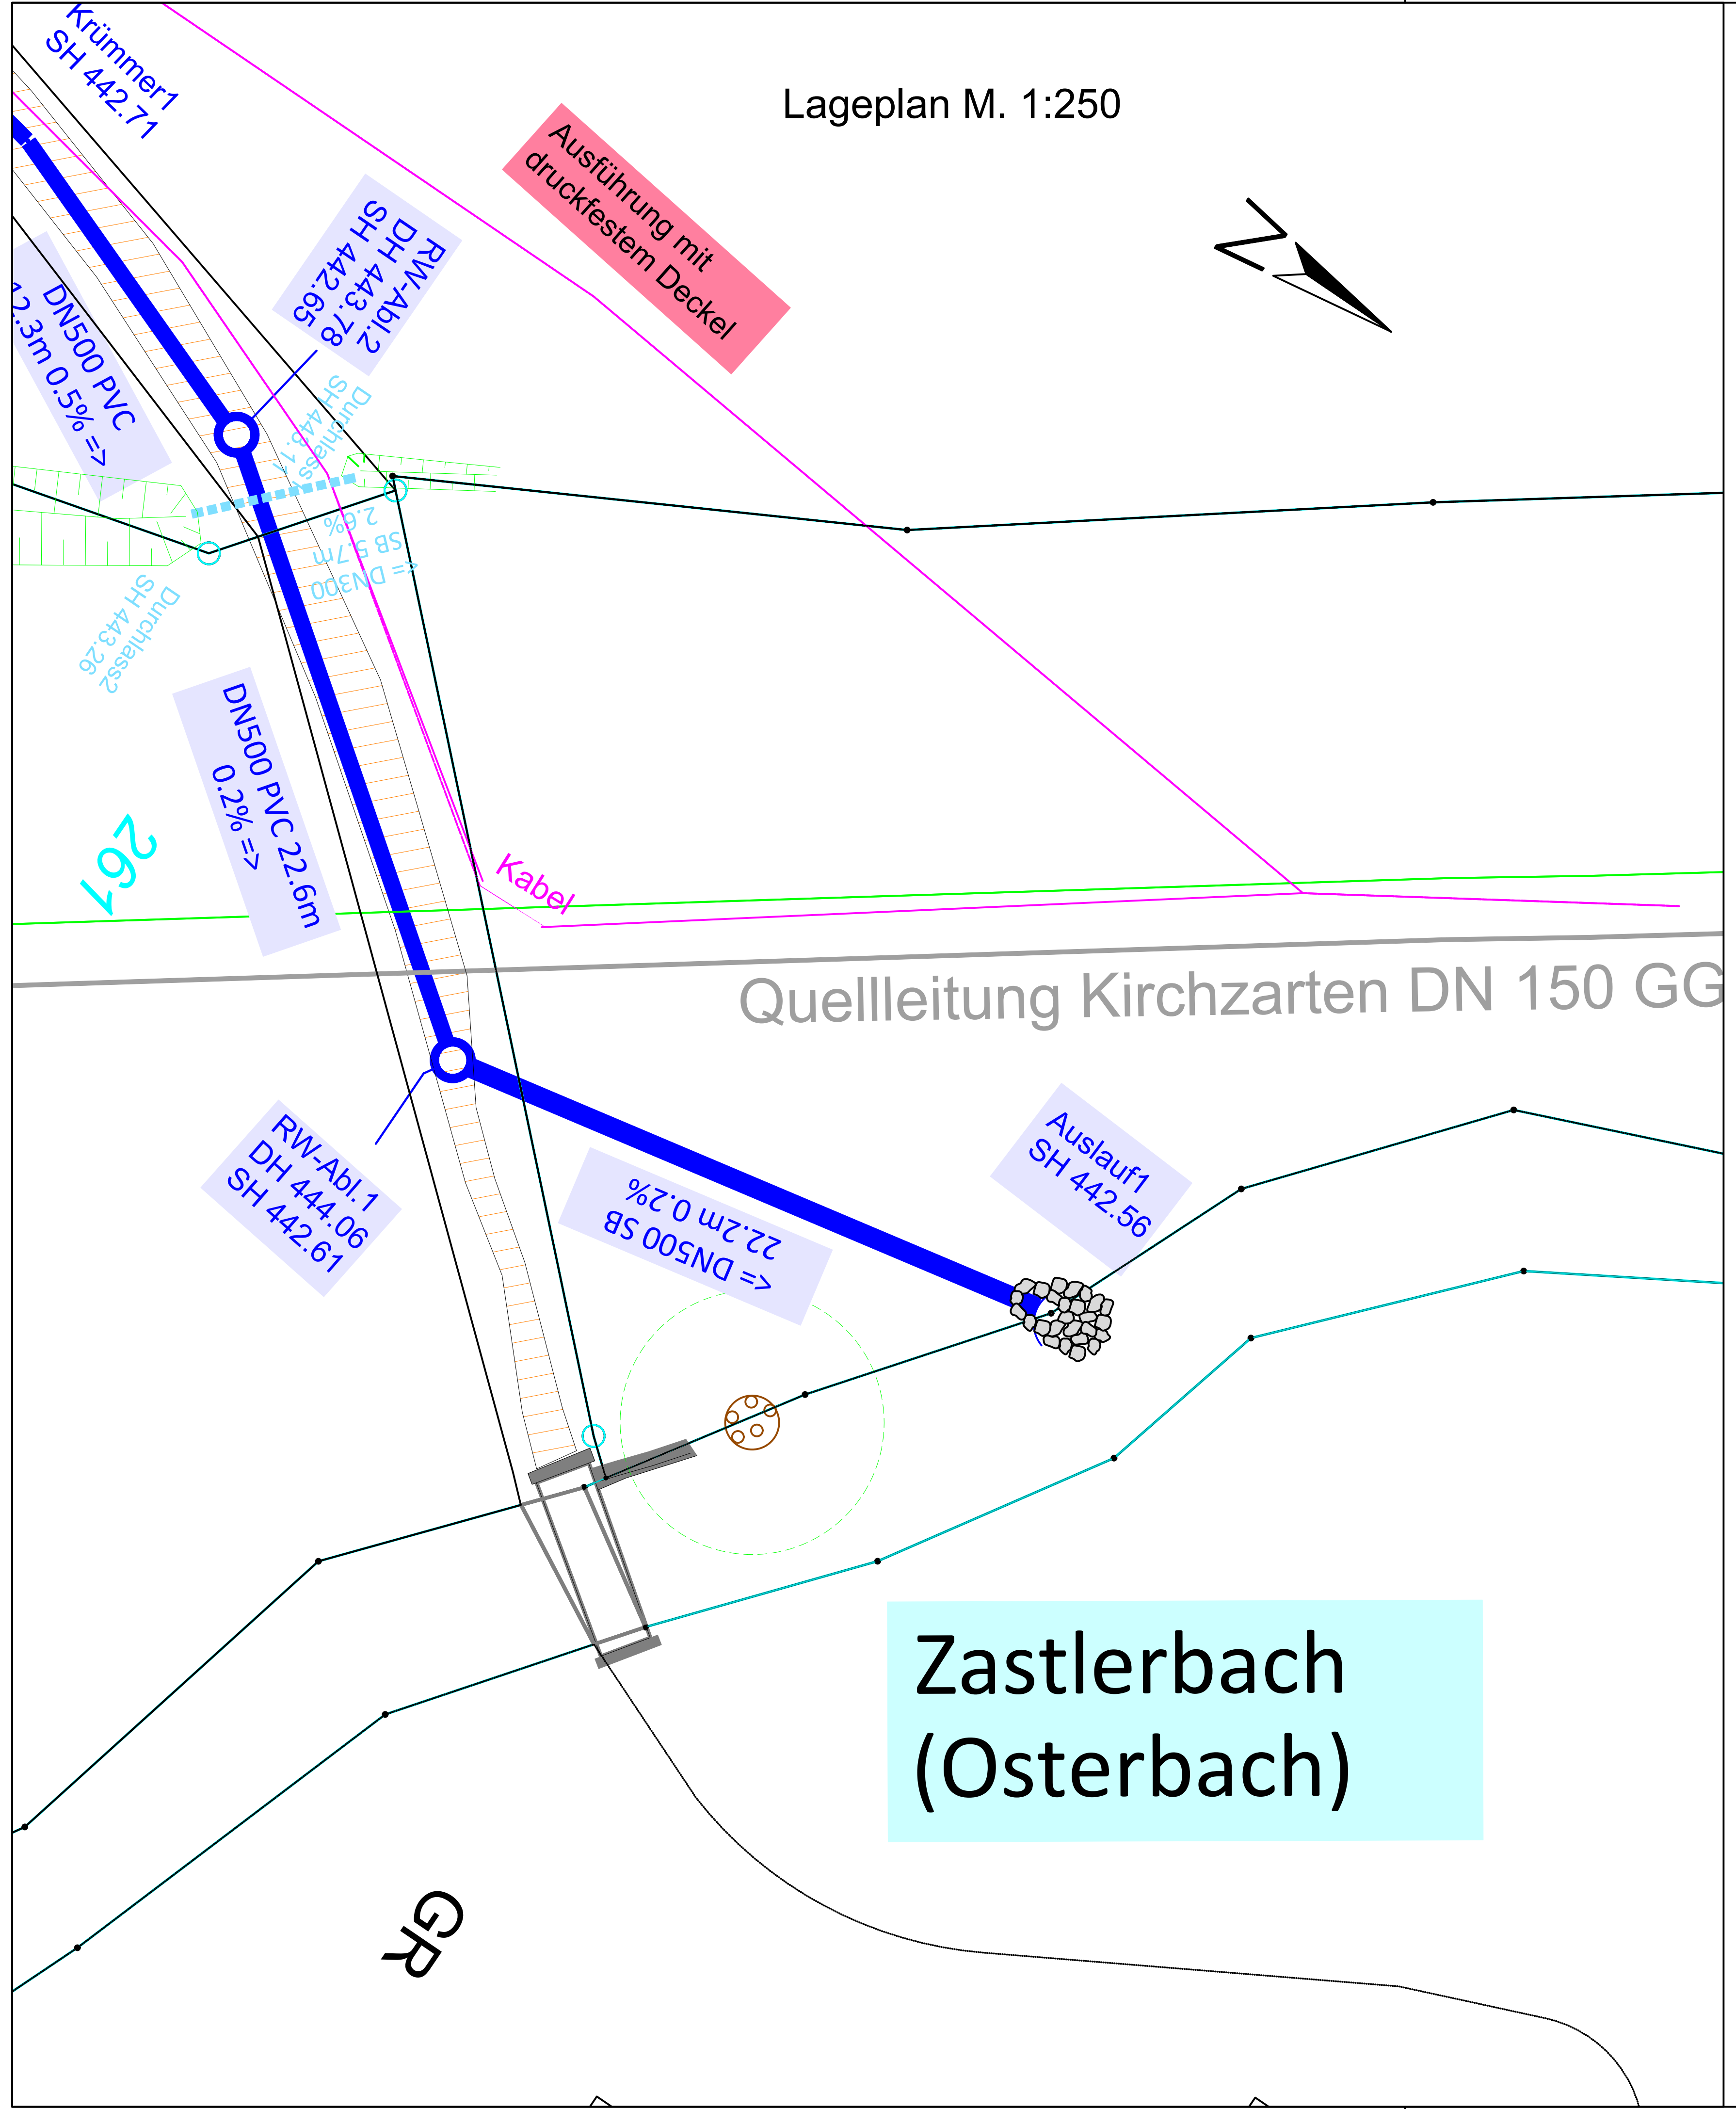

Längsschnitt M. 1:100

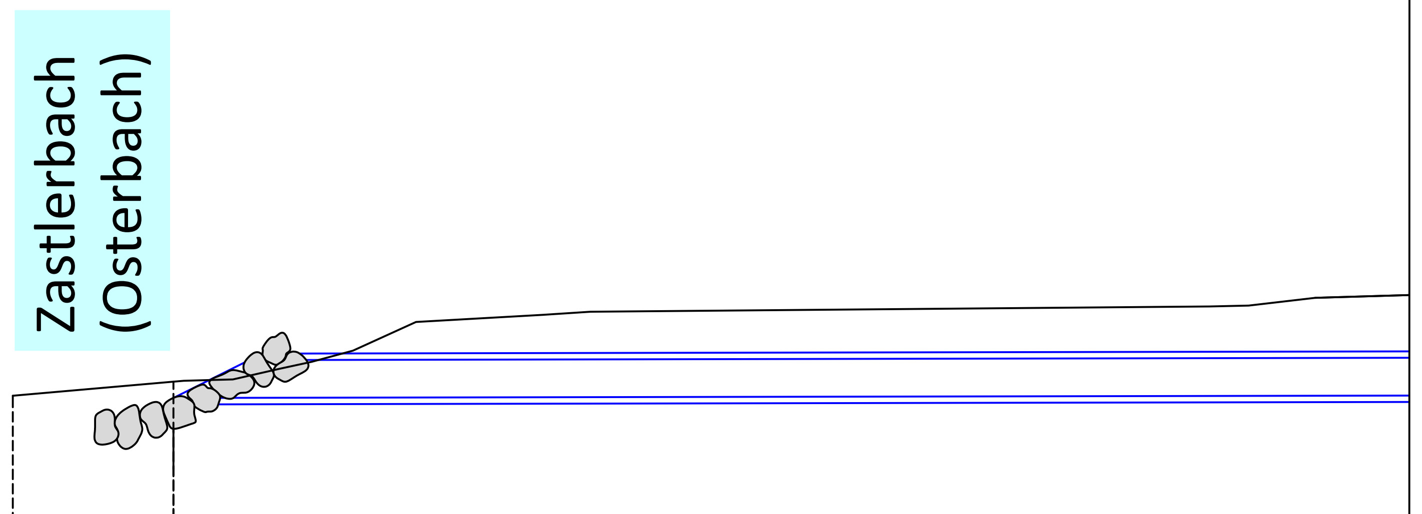

Überhöhung = 1.0

441.00m ü. NN

Regenwasser

best. Geländehöhe	[m+NN]	442.59	442.69
gepl.Deckelhöhe	[m+NN]		
Schachtnummer		Auslauf1	
Schachttiefe	[m]		
Sohlhöhe Schacht	[m+NN]	442.56	
Sohlhöhe Haltung	[m+NN]	442.57	
Haltungslänge	[m]		22.2
Nennweite / Material	[mm]		DN 500 SB
Rohrgefälle	[%]		0.2

Anlage 3.3

Höhensystem: NHN (DHHN2016)
Koordinatensystem: UTM ETRS89

INDEX	ÄNDERUNG / ERGÄNZUNG	GEZ.	DATUM	GENEHMIGT

Raupach & Stangwald Ingenieure GmbH
Wasserwirtschaft Abwassertechnik Straßenbau Ingenieurbau
Hauptstr. 21, 79227 Schallstadt-Mengen, Tel. 07664/91314-0, E-Mail: ingenieure@raupach-stangwald.de

BAUHERR: **Gemeinde Oberried**
Basler Straße 30, 79189 Bad Krozingen

PROJEKT: **Baugebiet Steiertenhof**
Entwurfsplanung - BA 1
2026

Lageplan Regenwasserableitung Auslaufbereich

M. = 1:250, 1:100

	Datum	Name
bearbeitet:	April 2026	mre
gezeichnet:	April 2026	cs
geprüft:	April 2026	mre

Projekt-Nr: 5-254-004

Datei:

Antragsteller:

Datum:

Planverfasser:

Datum: 07.04.2026

Dieser Plan ist urheberrechtlich geschützt. Bei Weiterleitung – auch auszugsweise – ist das Büro Raupach & Stangwald Ingenieure GmbH als Urheber auf dem Plan zu vermerken.