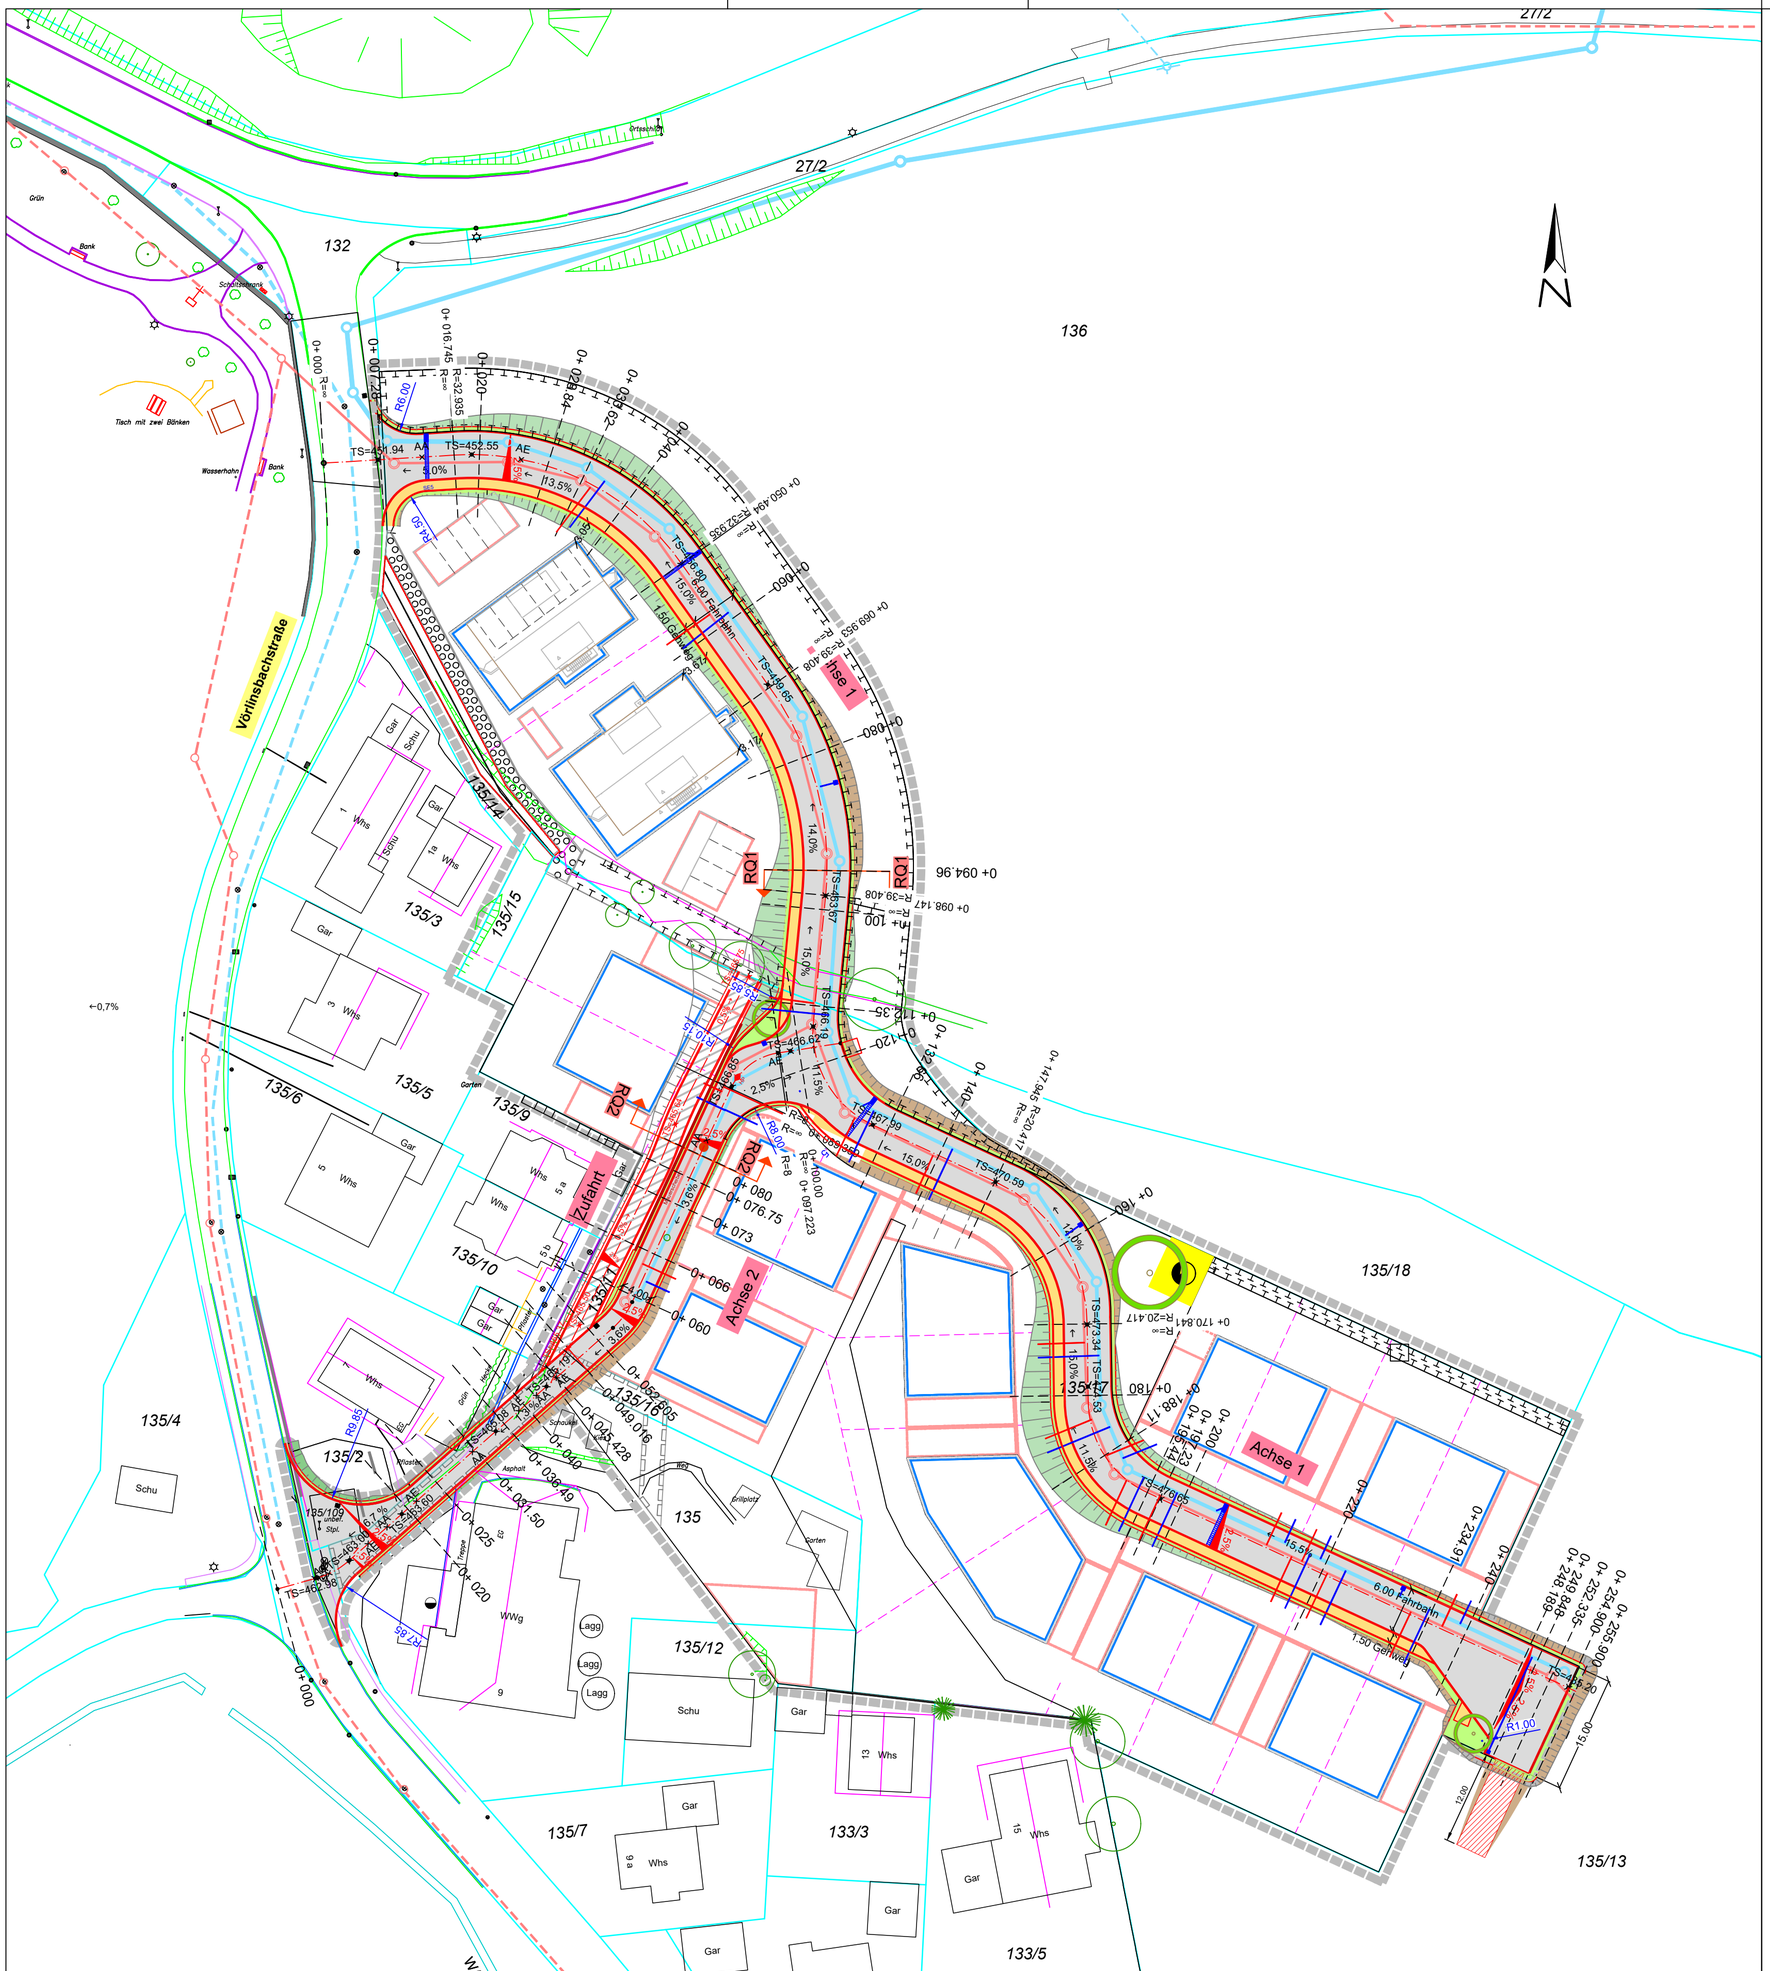

INDEX	ÄNDERUNG / ERGÄNZUNG	GEZ.	DATUM	GENEHMIGT

Raupach & Stangwald Ingenieure GmbH
Wasserwirtschaft Abwassertechnik Straßenbau Ingenieurbau
Hauptstr. 21, 79227 Schallstadt-Mengen, Tel. 07664/91314-0, E-Mail: ingenieure@raupach-stangwald.de

BAUHERR: Gemeinde Oberried
Basler Straße 30, 79189 Bad Krozingen

PROJEKT: Baugebiet Steiertenhof
Entwurfsplanung - BA 1
2026

Lageplan Straßenbau BA1		Datum	Name
M. = 1:500	bearbeitet:	April 2026	Sta
	gezeichnet:	April 2026	Gr
Projekt-Nr: 5-254-004 Datei:	geprüft:	April 2026	mre
Antragsteller: Datum:	Planverfasser: Datum: 07.04.2026	geändert:	

Dieser Plan ist urheberrechtlich geschützt. Bei Weitergabe – auch auszugsweise – ist das Büro Raupach & Stangwald Ingenieure GmbH als Urheber auf dem Plan zu vermerken.