RQ1 Achse 1 0+ 095

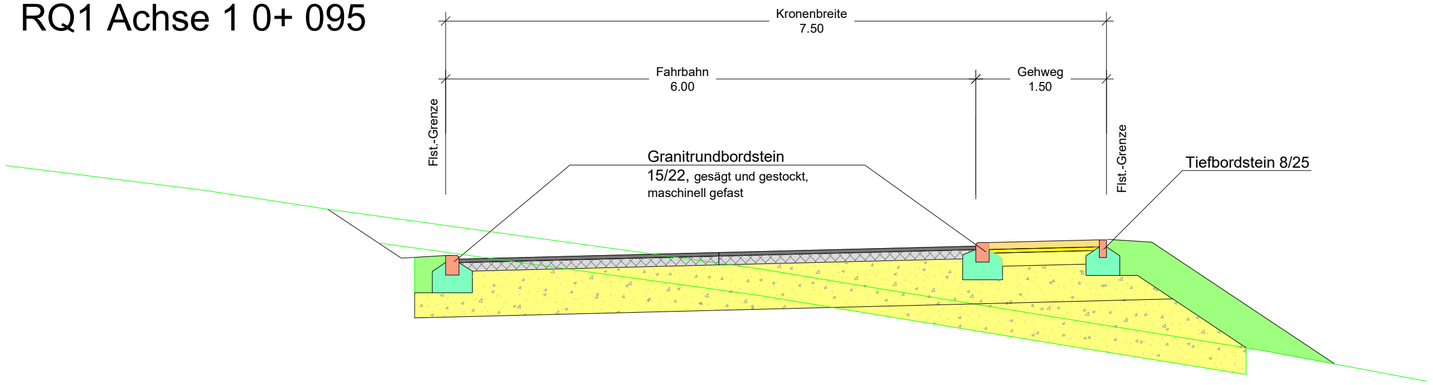

Fahrbahnaufbau:

4 cm	Asphaltbeton AC 8 D N, 96 kg/m²
10 cm	bit. Tragschicht AC 32 T N, 240 kg/m²
min. 51 cm	Frostschutzschicht, gebr. Mineralgemisch 0/45
65 cm	Gesamtaufbau

Gehweg:

8 cm	Betonpflaster mit Natursteinvorsatz
4 cm	Brechsand-Splittgemisch 0/5
15 cm	Schottertragschicht 0/45
min. 38 cm	Frostschutzschicht, gebr. Mineralg. 0/45
65 cm	Gesamtaufbau

RQ 2 Achse 2 0+ 080

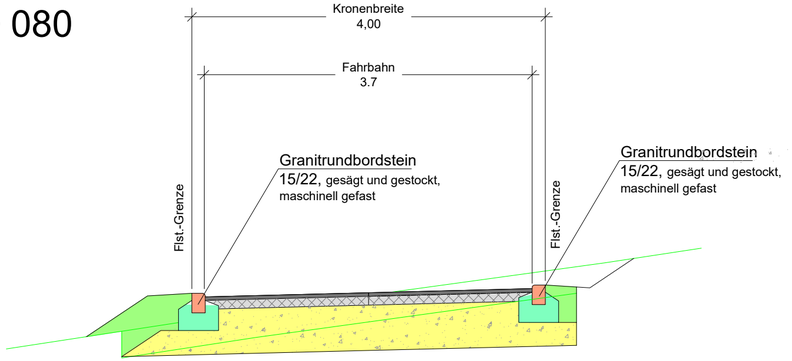

Fahrbahnaufbau:

4 cm	Asphaltbeton AC 8 D N, 96 kg/m²
10 cm	bit. Tragschicht AC 32 T N, 240 kg/m²
min. 51 cm	Frostschutzschicht, gebr. Mineralgemisch 0/45
65 cm	Gesamtaufbau

INDEX	ÄNDERUNG / ERGÄNZUNG	GEZ.	DATUM	GENEHMIGT

Raupach & Stangwald Ingenieure GmbH
Wasserwirtschaft Abwassertechnik Straßenbau Ingenieurbau
Hauptstr. 21, 79227 Schallstadt-Mengen, Tel. 07664/91314-0, E-Mail: ingenieure@raupach-stangwald.de

BAUHERR: Gemeinde Oberried
Basler Straße 30, 79189 Bad Krozingen

PROJEKT:
Baugebiet Steiertenhof
Entwurfsplanung - BA 1
2026

Regelquerschnitt

M. = 1:50

			Datum	Name
Projekt-Nr: 5-254-004	Datei:	bearbeitet:	April 2026	Sta
		gezeichnet:	April 2026	Gr
		geprüft:	April 2026	mre
Antragsteller:	Planverfasser:	geändert:		
Datum:	Datum: 07.04.2026			

Dieser Plan ist urheberrechtlich geschützt. Bei Weiterleitung – auch auszugsweise – ist das Büro Raupach & Stangwald Ingenieure GmbH als Urheber auf dem Plan zu vermerken.