



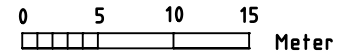

Flurstück: 7/5, 7/12 bis 7/17
Flur: Hofgrund
Gemarkung: Hofgrund

Gemeinde: Oberried
Kreis: Breisgau-Hochschwarzwald
Regierungsbezirk: Freiburg

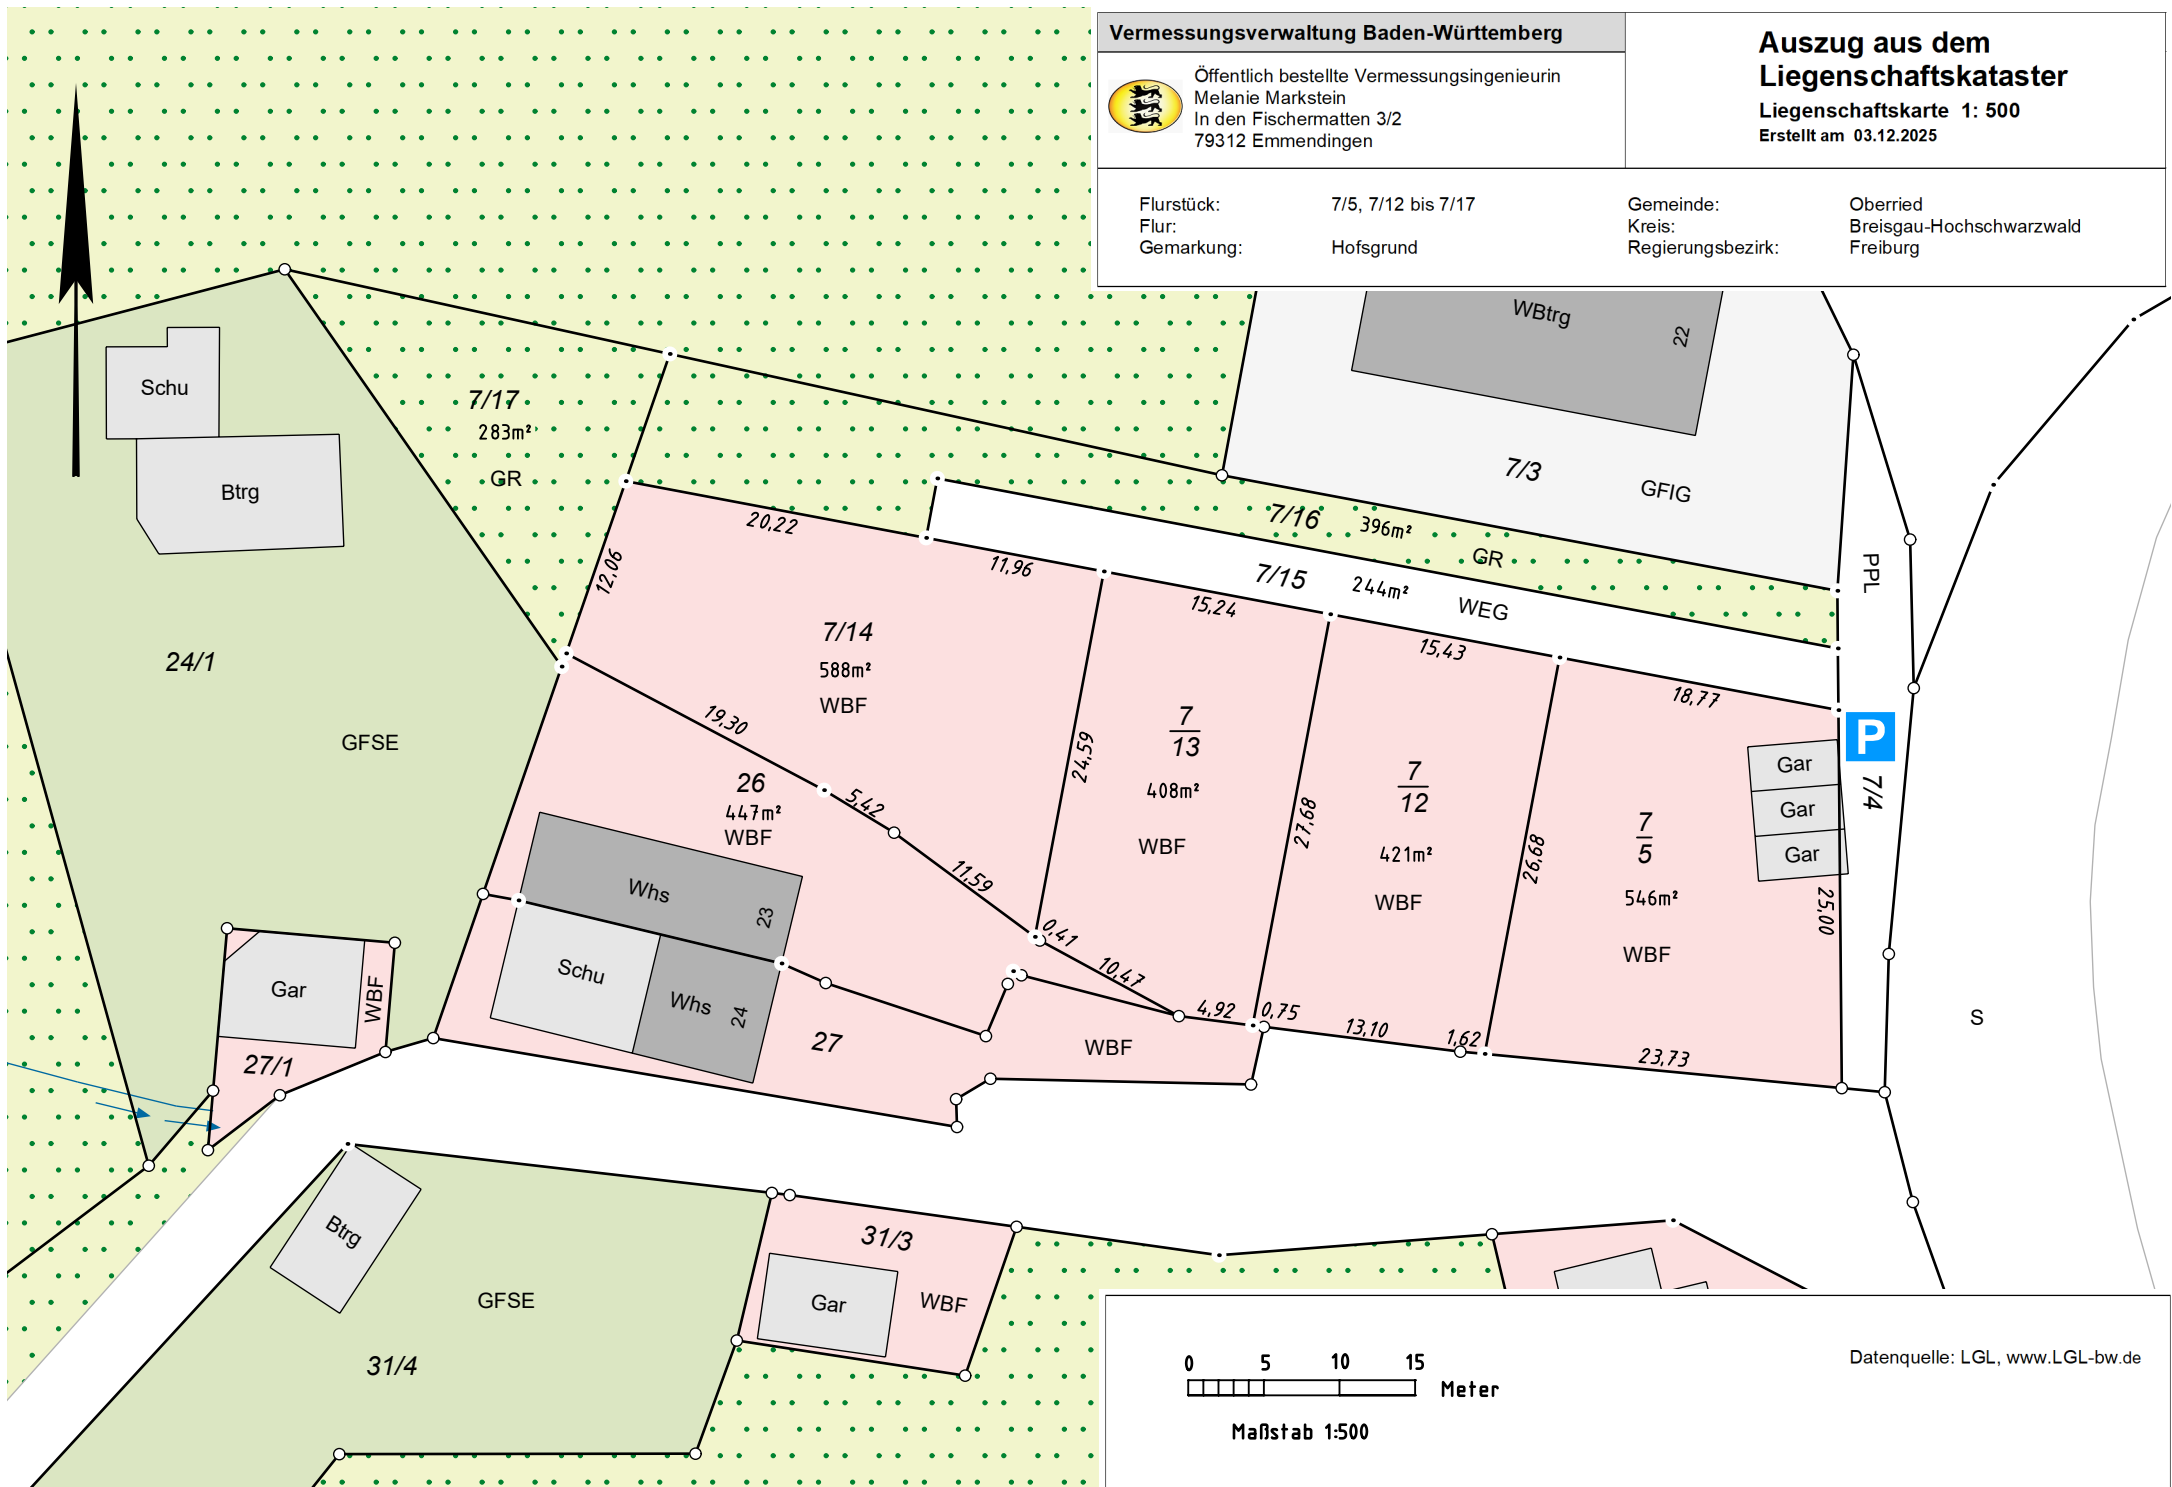

Maßstab 1:500